Keleti homlokzat M=1:100

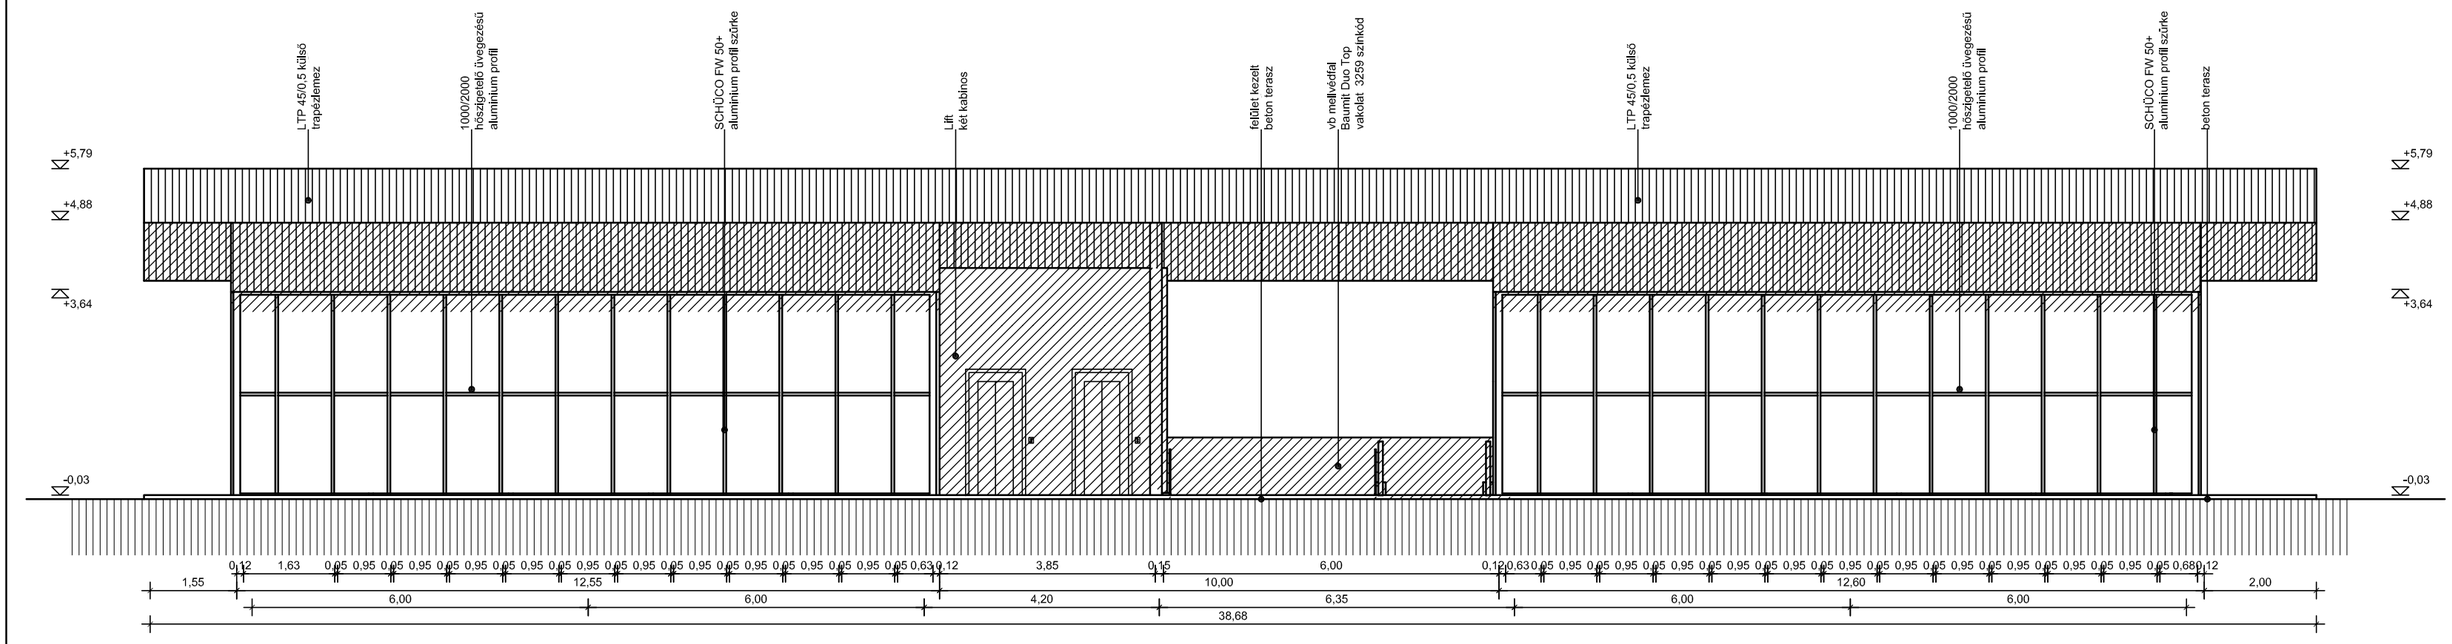

Déli homlokzat M=1:100

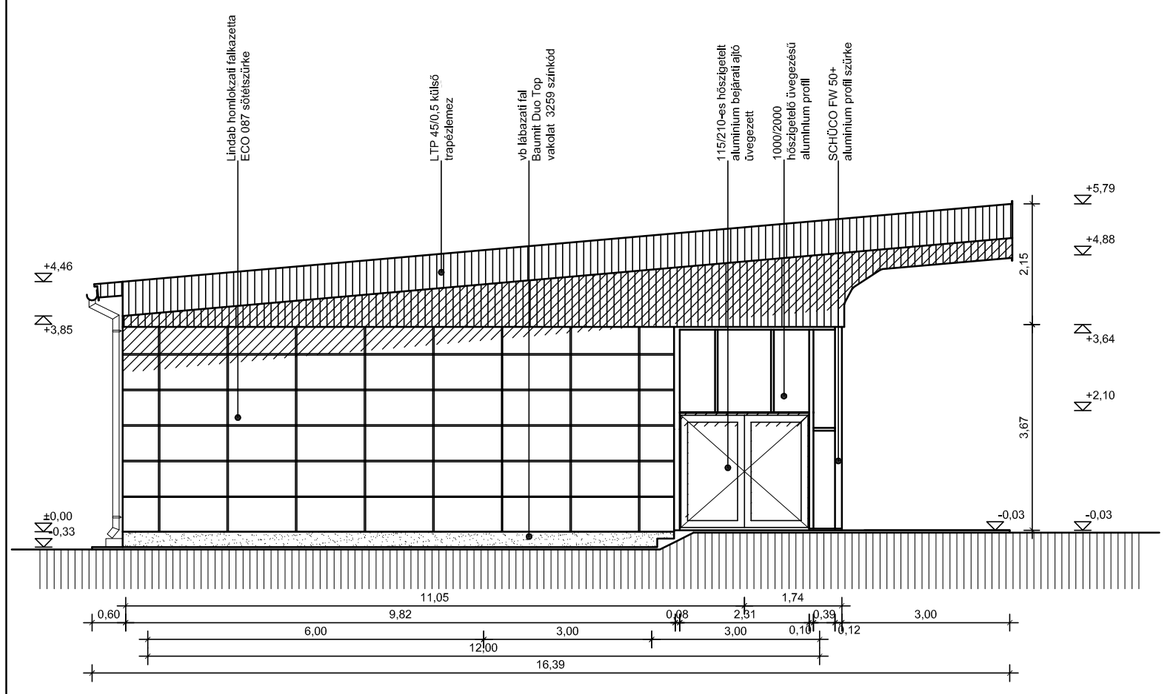

Északi homlokzat M=1:100

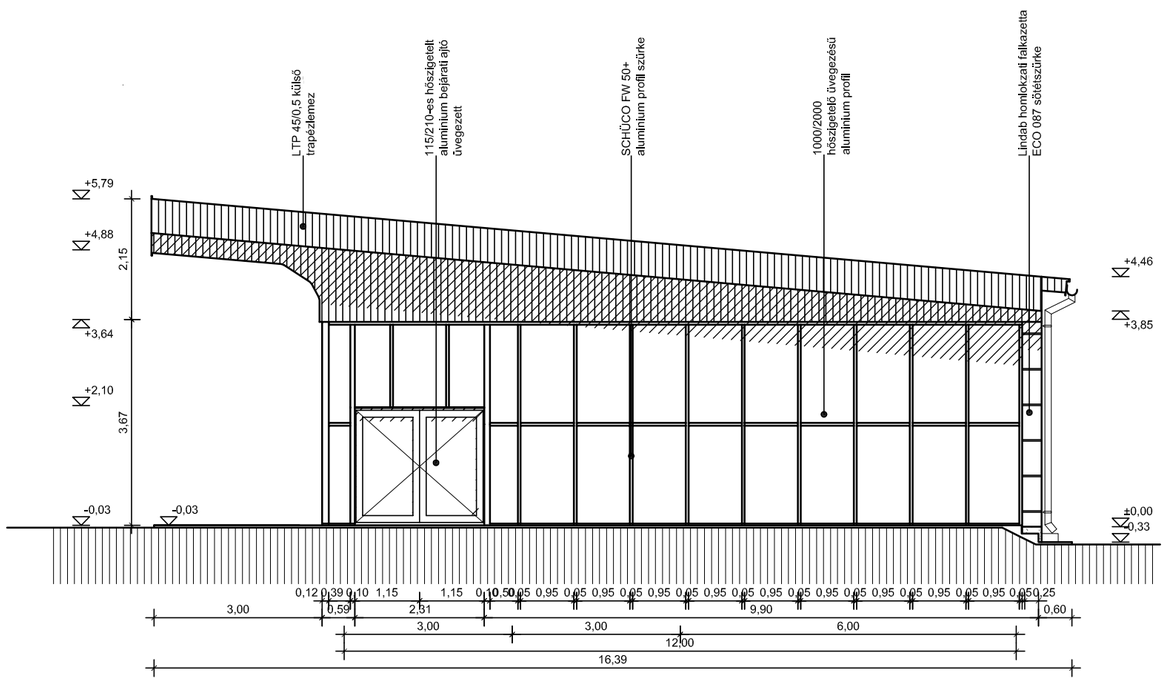

Nyugati homlokzat M=1:100

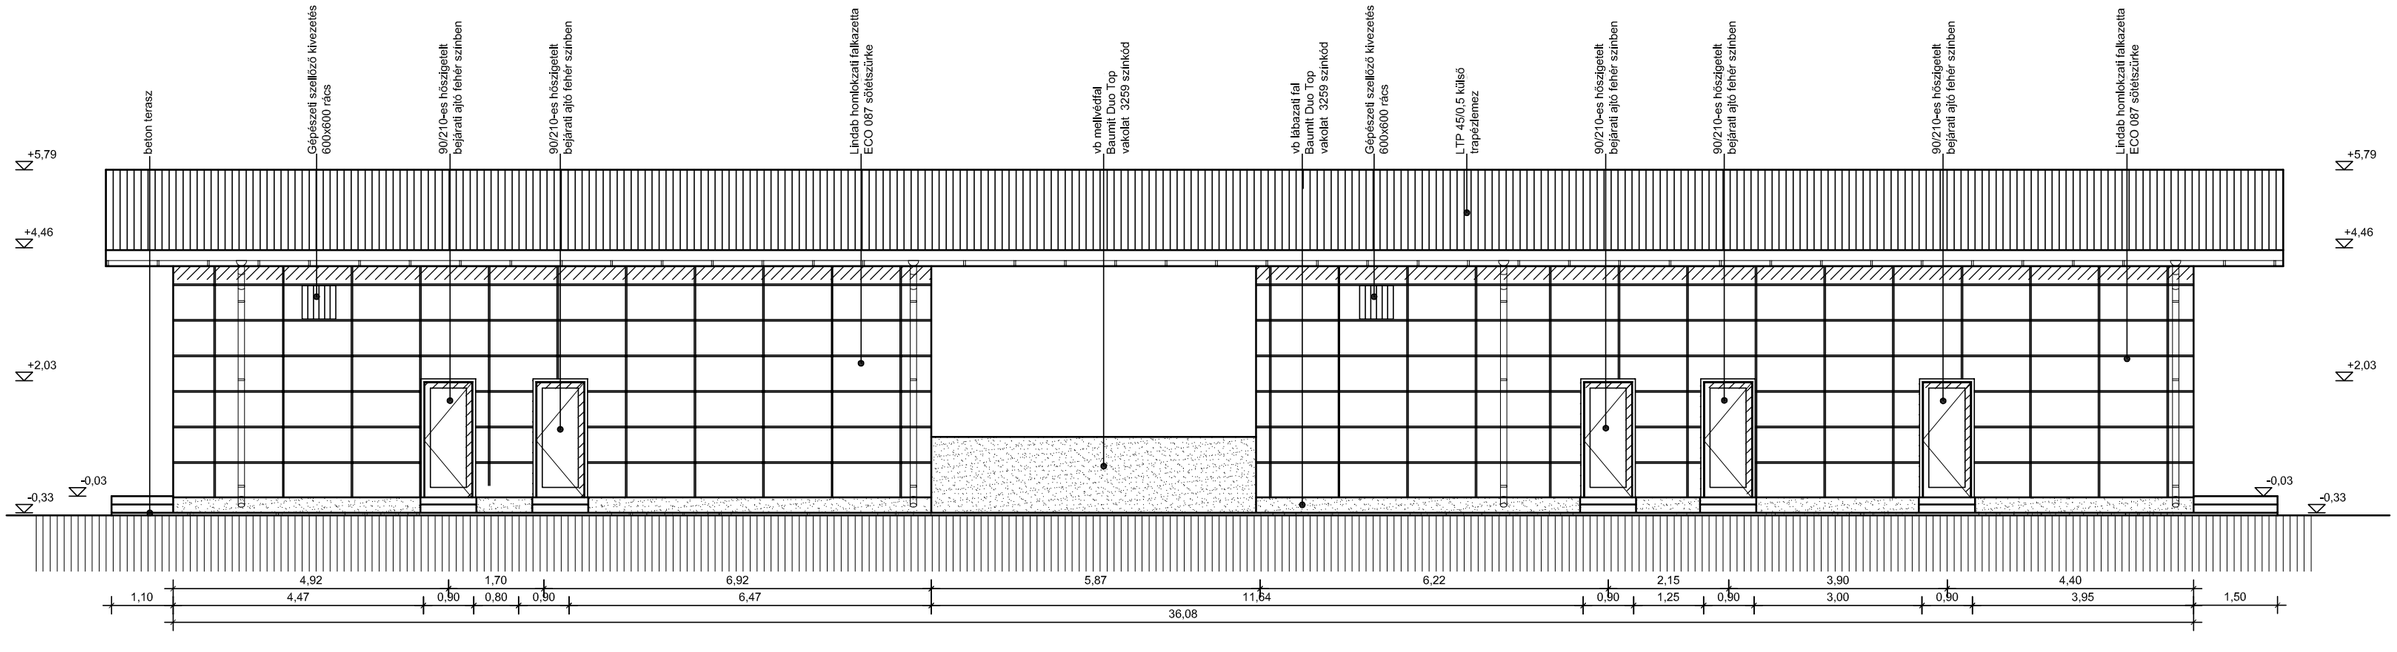

Építészmérnöki Intézet Tervezési Szakcsoport	Projekt: FÉLÉVES FELADAT KOPLEX TERVEZÉS TÁRGYHOZ	Hallgató: Vedres Béla	Neptun kód: ZOV24N	
		Konzulens (építészet): Borsay Attila	Dátum: 2014.10.	
	HOMLOKZATI RAJZOK	Konzulens (szerkezet): Velősy András	Lépték: 1:100	Rajzméret: 460x460
		Rajzszám: 2014/15-1-É-105	Lapszám: 1	Lapok száma: 1