


LÁTOGATÓKÖZPONT
 össz. nettó alapterület:
 291,47 m²

11 ÖLTÖZŐ kerámia 5,76 m ²	12/1 KÉZMOSÓ kerámia 1,66 m ²	12/2 WC kerámia 1,54 m ²	13 KÖZLEKEDŐ kerámia 8,69 m ²	14 KONYHA kerámia 4,96 m ²	15 GÉPÉSZET epoxigyanta 4,00 m ²	16 ELEKTROMOS epoxigyanta 4,96 m ²	17 IRÓDA hajópadló 10,93 m ²	18 INFÓTÉR polírbeton 103,45 m ²	21 WC kerámia 2,96 m ²	22 KÖZLEKEDŐ kerámia 8,94 m ²	23 ZUHANYZÓ kerámia 6,82 m ²	24 ÖLTÖZŐ kerámia 8,10 m ²	25 FÉRFI WC kerámia 7,11 m ²	26 KÉZMOSÓ kerámia 2,23 m ²	27 NŐI WC kerámia 7,11 m ²	28 KÉZMOSÓ kerámia 2,23 m ²	29 RAKTÁR epoxigyanta 10,20 m ²	30 KONYHA kerámia 12,68 m ²	31 KÁVÉZÓ kő mozaik 77,14 m ²
---	--	---	--	---	---	---	---	---	---	--	---	---	---	--	---	--	--	--	--

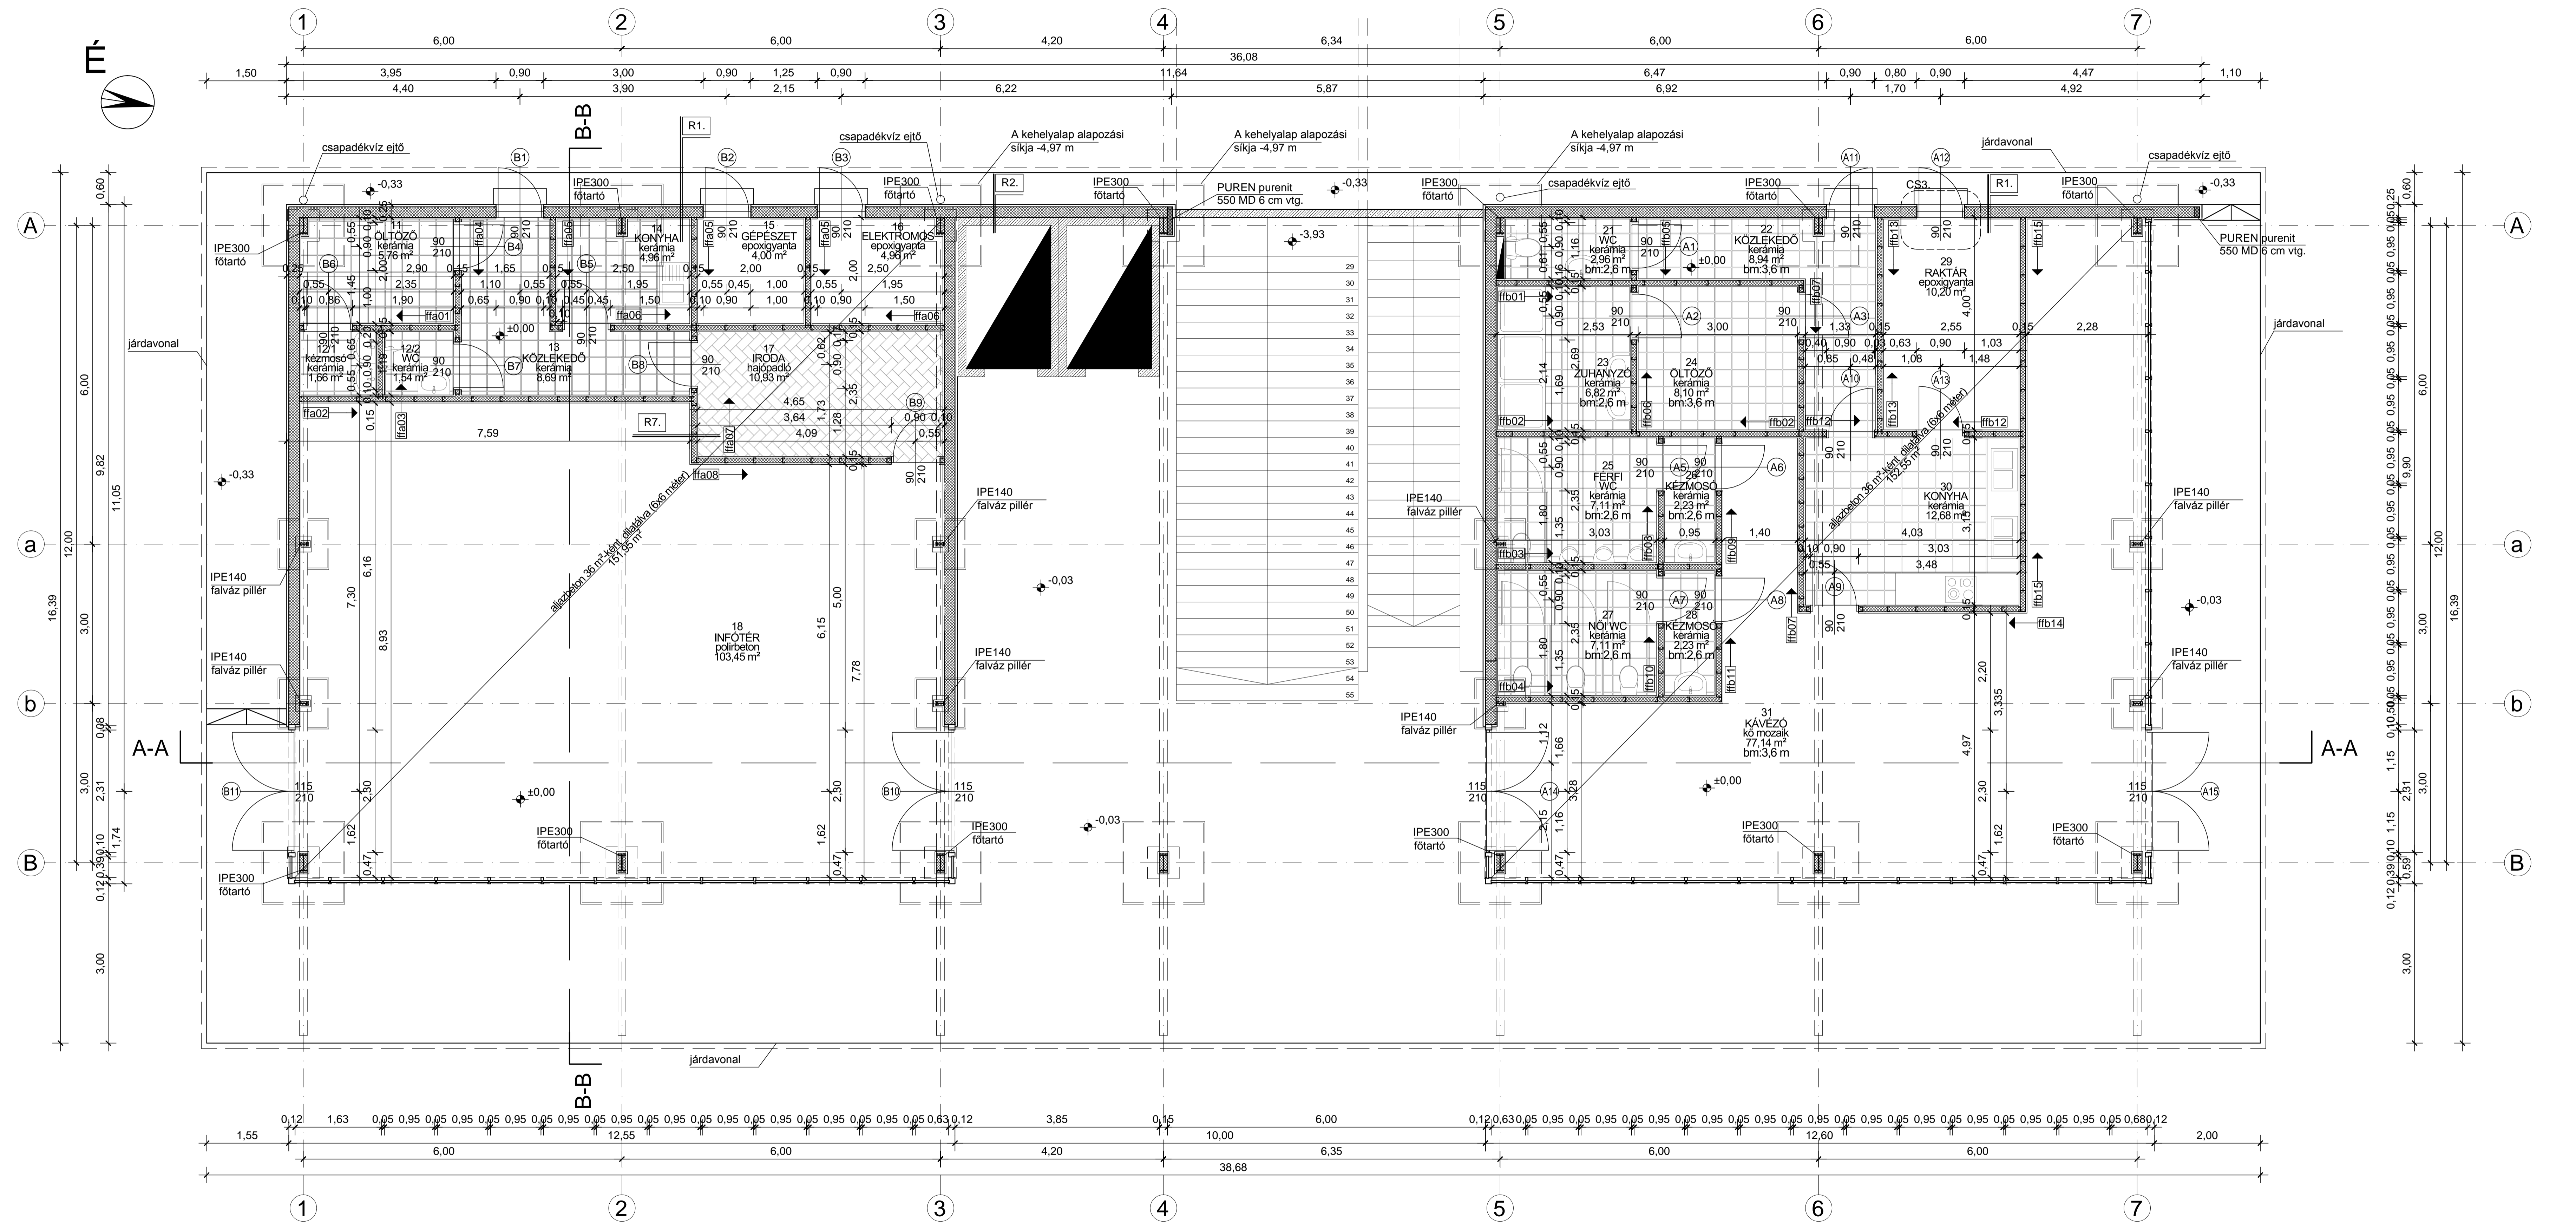

R1. - 2,5 mm Rigpa RF, építőlemez 2 rtg. - közte 0,15 mm párazáró PE fólia - 0,15 mm szűrőréteg - 30 cm CD vázszekrényt - IPE300 pillér - "Z" falkészleten 1,2 m-enként - Lindab Z200 1,5 mm közte közeggyapot hőszigetelés - Lindab Kalapprofil 0,6 m-enként - Lindab homlokzati falkazetta - ECO 087 szétválasztó	R2. - 15 cm vb látkövek fal - 1,5% kifelé lejtéssel - 0,15 mm párazáró PE fólia - 20 cm zúzottkő felhőtlen - föld feltöltés - "Z" falkészleten 1,2 m-enként - Lindab Z200 1,5 mm közte közeggyapot hőszigetelés - Lindab Kalapprofil 0,6 m-enként - Lindab homlokzati falkazetta - ECO 087 szétválasztó	R3. - 15 cm beton járda - 1,5% kifelé lejtéssel - 20 cm zúzottkő felhőtlen - föld feltöltés - "Z" falkészleten 1,2 m-enként - Lindab Z200 1,5 mm közte közeggyapot hőszigetelés - Lindab Kalapprofil 0,6 m-enként - Lindab homlokzati falkazetta - ECO 087 szétválasztó	R4. - polírbeton - ragasztó réteg - 6 cm aljzabeton C 10-KK - 1 rtg. PE fólia - 5 cm lépésálló EPS hőszigetelés - 1 rtg. módifkált bitumenes talajnedvesség szigetelés (4 mm) - 10 cm aljzabeton 6x6 m dilatációval - 10 cm XPS hőszigetelés - 20 cm tömörített zúzottkő - föld feltöltés - termelt talaj	R5. - 2,5 cm kőmozaik burkolat fogószá - ragasztó réteg - 6 cm aljzabeton C 10-KK - 1 rtg. PE fólia - 5 cm lépésálló EPS hőszigetelés - 1 rtg. módifkált bitumenes talajnedvesség szigetelés (4 mm) - 10 cm aljzabeton 6x6 m dilatációval - 10 cm XPS hőszigetelés - 20 cm tömörített kavicsgyázat - föld feltöltés - termelt talaj	R6. - 1,0 cm kerámia burkolat ragasztással - ragasztó réteg - 6 cm aljzabeton C 10-KK - 1 rtg. PE fólia - 5 cm lépésálló EPS hőszigetelés - 1 rtg. módifkált bitumenes talajnedvesség szigetelés (4 mm) - 10 cm aljzabeton 6x6 m dilatációval - 10 cm XPS hőszigetelés - 20 cm tömörített kavicsgyázat - föld feltöltés - termelt talaj	R7. - fal tapéta fehér színben - 12,5 mm Rigpa RF, építőlemez 2 rtg. - "CW" falkészleten 0,6 m-enként - közte Z200 távtartók 120 cm-ként. - 1 rtg. PE fólia - 13,5 cm LTP 135/0,75 magas tetőlemez - IPE 300 tartó	R8. - 4,5 cm LTP 45/0,5 külső trapézlemez - 1 rtg. LTF szétfólia - 18 cm közleggyapot hőszigetelés (40kg/m ³) - közte Z200 távtartók 120 cm-ként. - 1 rtg. PE fólia - 13,5 cm LTP 135/0,75 magas tetőlemez - IPE 300 tartó
--	--	---	---	---	---	--	--